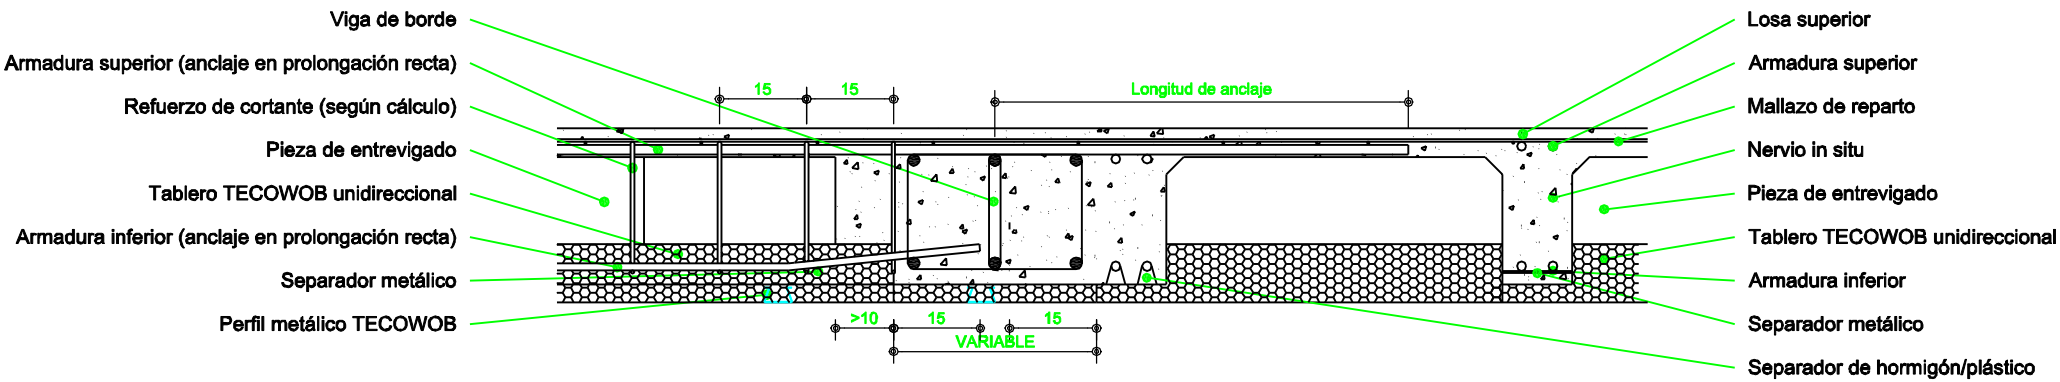
Viga de borde
Armadura superior (anclaje en prolongación recta)
Refuerzo de cortante (según cálculo)
Pieza de entrevigado
Tablero TECOWOB unidireccional
Armadura inferior (anclaje en prolongación recta)
Separador metálico
Perfil metálico TECOWOB
15
15
Longitud de anclaje
>10
15
15
VARIABLE
Losa superior
Armadura superior
Mallazo de reparto
Nervio in situ
Pieza de entrevigado
Tablero TECOWOB unidireccional
Armadura inferior
Separador metálico
Separador de hormigón/plástico