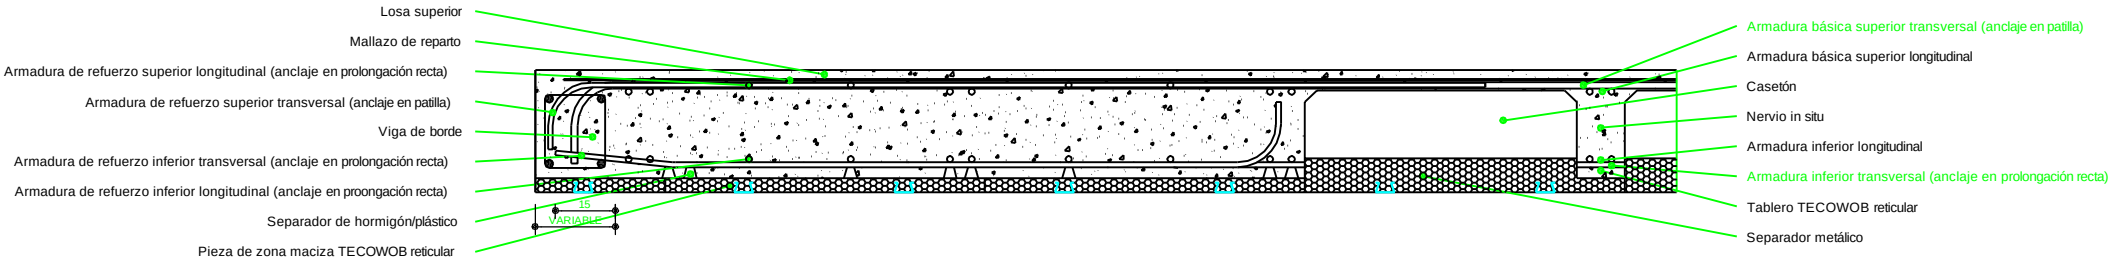
Losa superior
Mallazo de reparto
Armadura de refuerzo superior longitudinal (anclaje en prolongación recta)
Armadura de refuerzo superior transversal (anclaje en patilla)
Viga de borde
Armadura de refuerzo inferior transversal (anclaje en prolongación recta)
Armadura de refuerzo inferior longitudinal (anclaje en proongación recta)
Separador de hormigón/plástico
Pieza de zona maciza TECOWOB reticular
15
VARIABLE
Armadura básica superior transversal (anclaje en patilla)
Armadura básica superior longitudinal
Casetón
Nervio in situ
Armadura inferior longitudinal
Armadura inferior transversal (anclaje en prolongación recta)
Tablero TECOWOB reticular
Separador metálico